

Legenda	
stav	návrh výhled
[Pink line]	hranica okresu Nové Zámky
[Purple line]	hranica územného celku Šurany
[Orange line]	riešené územie sídelného útvaru = katastrálne územie sídelného útvaru

Legenda Územného plánu VÚC Nitrianskeho kraja v znení Zmien a doplnkov č.2, 2007, Zhotoviteľ : AUREX, s.r.o., Jún 2007	
[Pink line]	hranica ZÚU
[Red]	obytné plochy
[Yellow]	plochy rekreácie a športu
[Blue]	plochy zariadení poľnohospodárskej výroby
[Light Blue]	vodné plochy a nádrže
[Green]	Natura 2000 - územie európskeho významu
[Light Green]	Natura 2000 - chránené vtáčie územie
[Dark Green]	prírodná rezervácia
[Light Green]	prírodná pamiatka
[Dark Green]	chránený areál
[Dashed line]	rýchlostná komunikácia
[Dashed line]	cesta 1. triedy
[Dashed line]	cesta 2. triedy
[Dashed line]	južný cestný ťah
[Circle]	mimoúrovňová križovatka
[Circle]	hlavná železničná trať
[Circle]	železničná zastávka
[Red line]	elektrické vedenie 400 kV
[Red line]	elektrické vedenie 400 kV - alternatíva
[Red line]	elektrické vedenie 110 kV
[Red line]	rozvodná VVN
[Red line]	tranzitný plynovod
[Red line]	plynovod VVTL a VTL
[Red line]	pásmo hygienickej ochrany vodných zdrojov
[Red line]	dialkovoď
[Red line]	vodovod
[Red line]	odvodnenia
[Red line]	závlahy
[Red line]	geotermálny vrt
[Red line]	skupinový kanalizačný zberač
[Red line]	čistiareň odpadových vôd

## Č I S T O P I S


**OBEC RASTISLAVICE**  
 POTVRDZUJE PLATNOSŤ ÚZEMNO-PLÁNOVACEJ DOKUMENTÁCIE  
 V ZMYSLE UZNESENIA OZ V RASTISLAVICIACH Č. ....  
 ZO DŇA .....

STAROSTA OBCE  
 ING. PETER BEKĚNÍ

PEČIATKA A PODPIS

# ÚZEMNÝ PLÁN SÍDELNÉHO ÚTVARU RASTISLAVICE

## Zmeny a doplnky č.1/2010

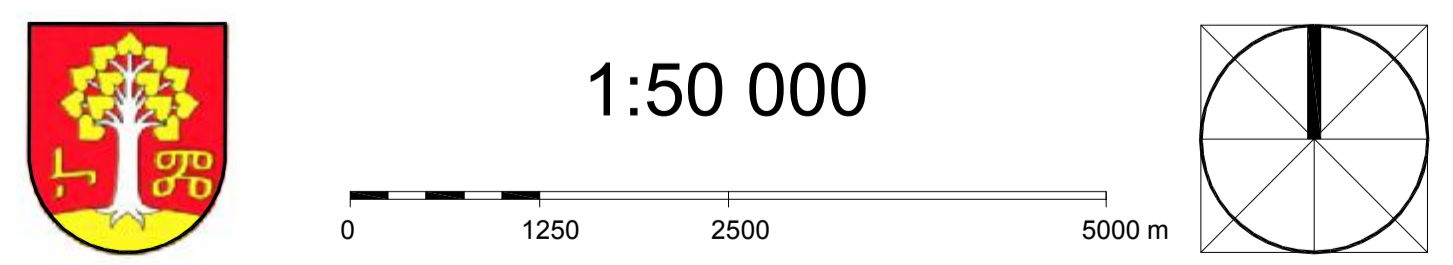

VÝKRES ŠIRŠÍCH VZŤAHOV



OBSTARÁVATEĽ: Obec Rastislavice  
 SPRACOVATEĽ: AMINA s.r.o., Ing.arch.D.Semančík, PhD. a kol.  
 DÁTUM: 04/2011