



Legenda	
---	hranica zastavaného územia
---	hranica a čiara BPEJ
---	ochranné pásma
---	vymedzenie stavebnej Gfary
---	vymedzenie uložej Gfary
---	vymedzenie a označenie územného celku
Funkčné využitie plôch	
■	plachty byvania individuálnych foriem
■	plachty byvania skupinových foriem
■	plachty výrobných podnikateľských činností
■	plachty areálov poľnohospodárskych výrobných činností
■	plachty komerčnej vybavenosti
■	plachty rekreačnej vybavenosti
■	plachty športových a rekreačných činností
■	plachty zariadení technickej vybavenosti
■	plachty verejnej zelene a parky
■	izolačná a liniová zeleň alejí
■	záhrady
■	sady a vinohrady
■	vodné plachty a toky
■	plachty súvislého pôdneho fondu
Intervenčné javy v území	
■	plachty s funkciou na odštiepenie
■	plachty s objektami určenými na rekonštrukciu a prestavbu
■	plachty s objektami určenými na asanáciu a novú výstavbu
■	plachty s novotavbovou výstavbou
■	plachty pre stavebný rozvoj po dlhšom období
■	priestory veľkokaapacitného chovu
■	zeleň s obmedzeným prístupom
■	čiarolín
■	výbavné priestory s vyššou mierou polyfunkcie
■	stavebné dominanty
■	verejné priestranstvá
■	centrá vybavenosti
■	linie vybavenosti
■	plachty integrovanej vybavenosti s bytovaním
■	plachty integrovanej výrobných činností a bytovaním
Dopravné intervencie	
■	komunikácie nadmierného významu - štátne cesty
■	komunikácie miestneho významu - spevnené bezpražné
■	komunikácie úložné spevnené
■	označenie funkčnej triedy a kategória komunikácie
○	verejné parkovisko
○	autobusová zastávka SAD
○	deňadiziový únik k zastávke SAD
○	čerpacia stanica pohonných hmôt
Prvky kostry MÚSES	
■	biokoridor regionálny
■	územie s biologickými a estetickými hodnotami
■	územie chránených biotopov
Verejnoprospesné stavby	
1	miestne komunikácie
2	areály zariadení
3	čerpacia stanica odpadových vôd
4	obecný park

Legenda Zmien a doplnkov č.1/2010 ÚPN-SÚ Rastislavice	
---	hranica riešenej územia = katastrálneho územia
○	označenie zmeny
---	hranica zmeny
■	plachty krajinné zelene a lesov
■	Natura 2000 - chránené vtáčie územie
■	centrálna zóna obce (potrebné spracovanie ÚPN - Z)
Verejnoprospesné stavby	
8	miestne komunikácie
9	rozvody verejnej vodovodnej siete
10	rozvody verejnej kanalizačnej siete
11	verejné rozvody plynu
12	verejné rozvody NN a trafostanice
13	verejné zariadenia pre statickú dopravu (parkoviská)
14	verejné zhrňovacie priestory (centrum obce)
15	rozdelenie centrálna (územná rezerva)
16	revitalizácia verejného priestoru - urbanistickej osi obce

**Č I S T O P I S**  
**OBEC RASTISLAVICE**  
 POTVRDZUJE PLATNOSŤ ÚZEMNO-PLANOVACEJ DOKUMENTÁCIE  
 V ZMYSLE UZNESENIA OZ V RASTISLAVICIACH Č.  
 ZO DŇA .....  
 STAROSTA OBCE  
 ING. PETER BEKŇEN  
 PEČATKA A POODS

# ÚZEMNÝ PLÁN SÍDELNÉHO ÚTVARU RASTISLAVICE

## Zmeny a doplnky č.1/2010

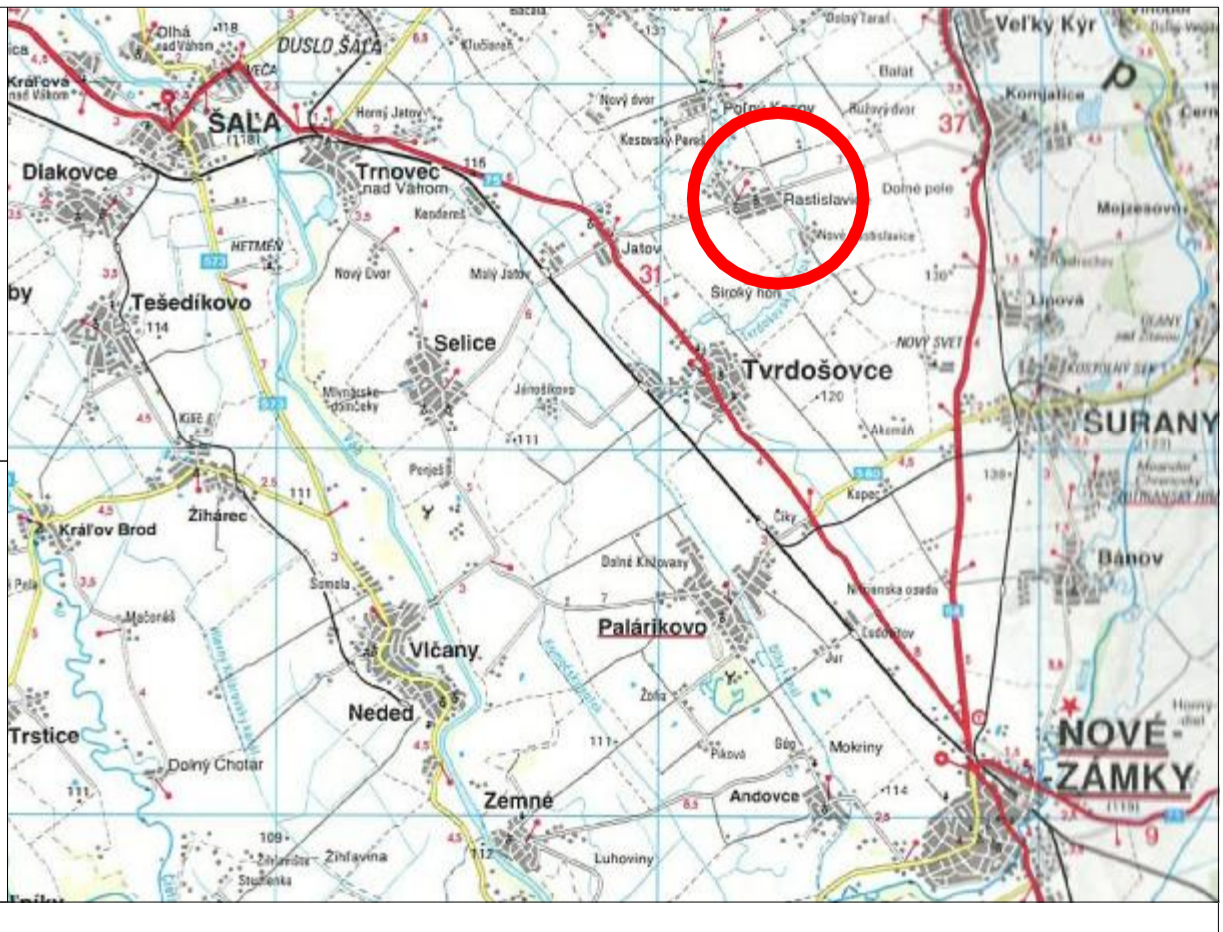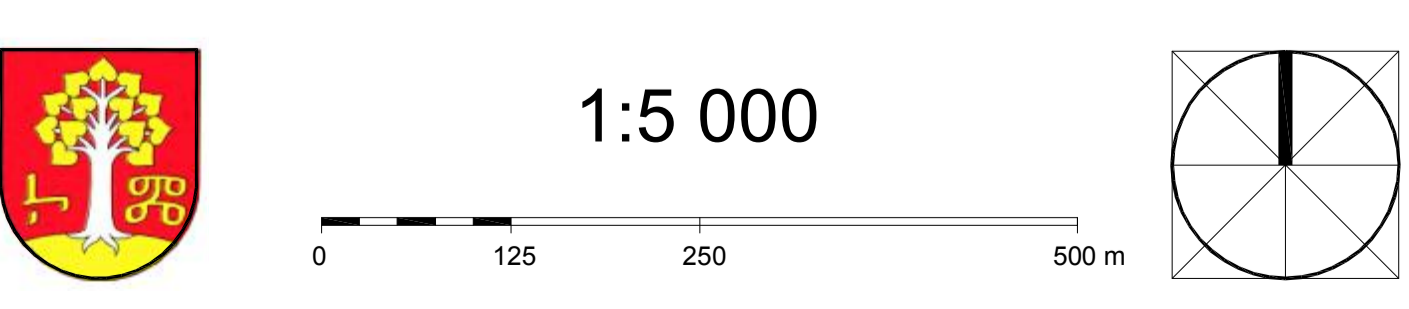

**KOMPLEXNÝ NÁVRH PRIESTOROVÉHO USPORIADANIA  
 A FUNKČNÉHO VYUŽITIA ÚZEMIA**

OBSTARÁVATEL: Obec Rastislavice  
 SPRACOVATEL: AMINA s.r.o., Ing.arch.D.Semančík, PhD. a kol.  
 DÁTUM: 04/2011