



Úrad geodézie, kartografie a katastra Slovenskej republiky

Informatívna kópia z mapy

Vytvorené cez katastrálny portál

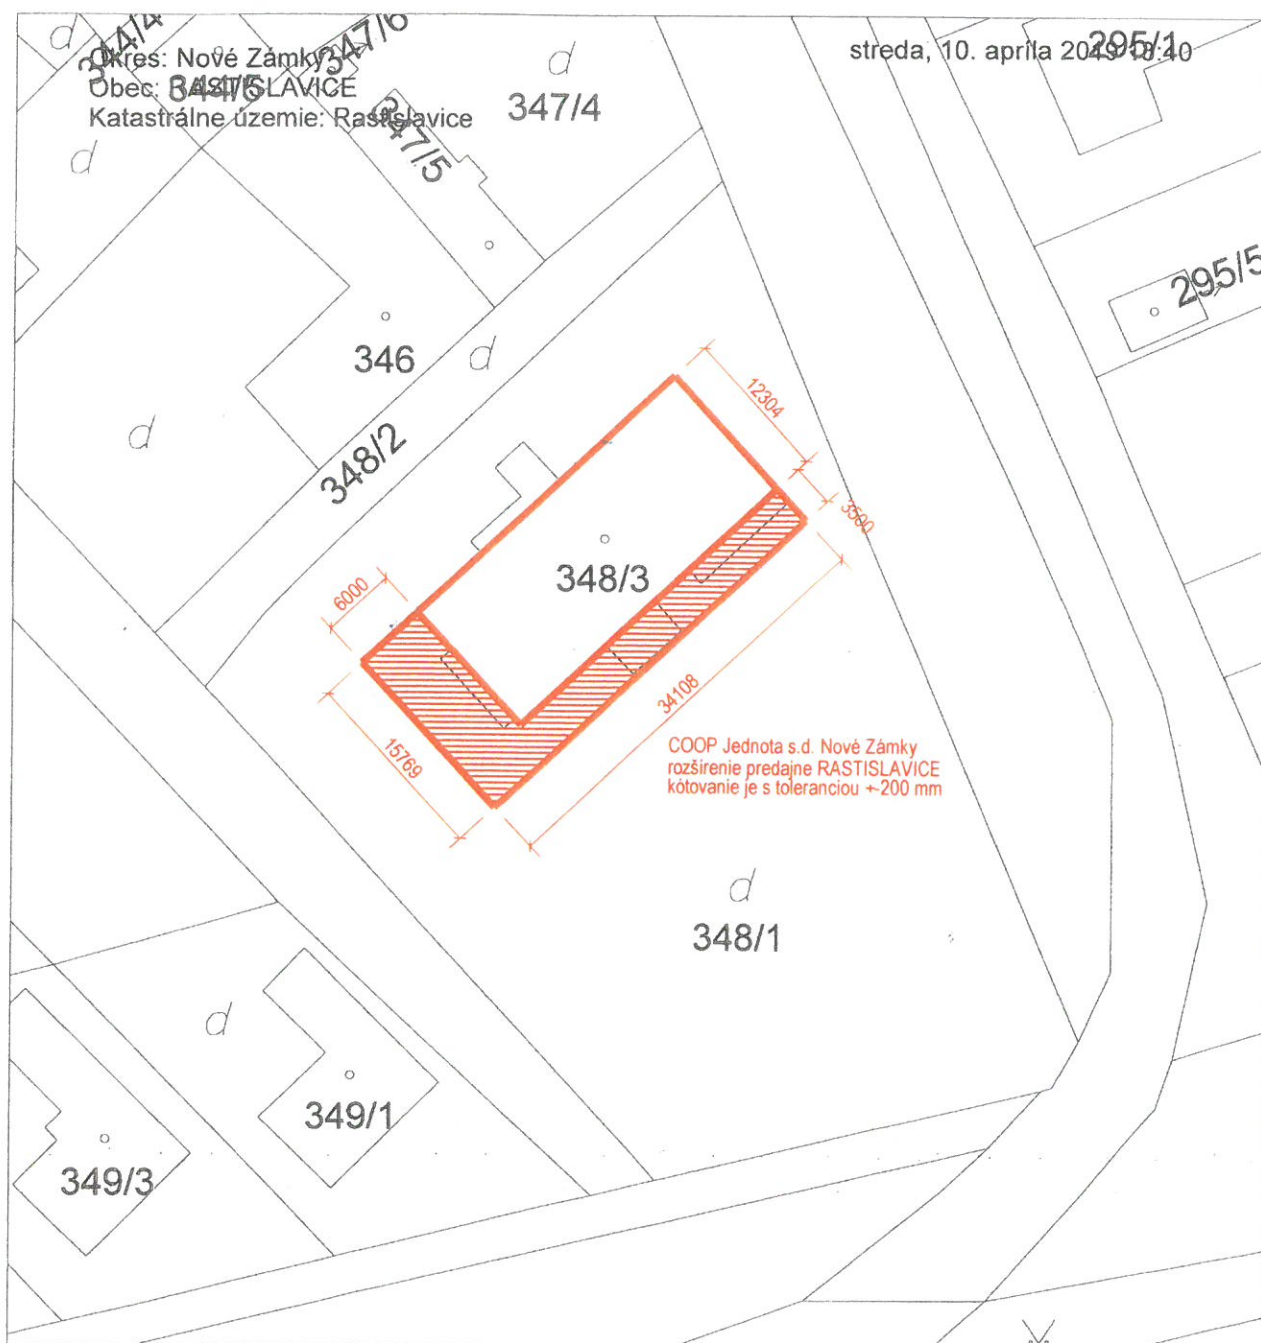

SCALE 1 : 500

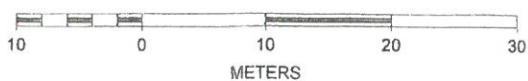


4A

Architektonicko-projektový ateliér 4A spol. s r.o. S.H.Vajanského 27 940 01 Nové Zámky

Poštové spojenie : Architektonicko-projektový ateliér 4A spol. s r.o. PO BOX 118 940 01 Nové zámky

E-mail : thomka@thomka.sk

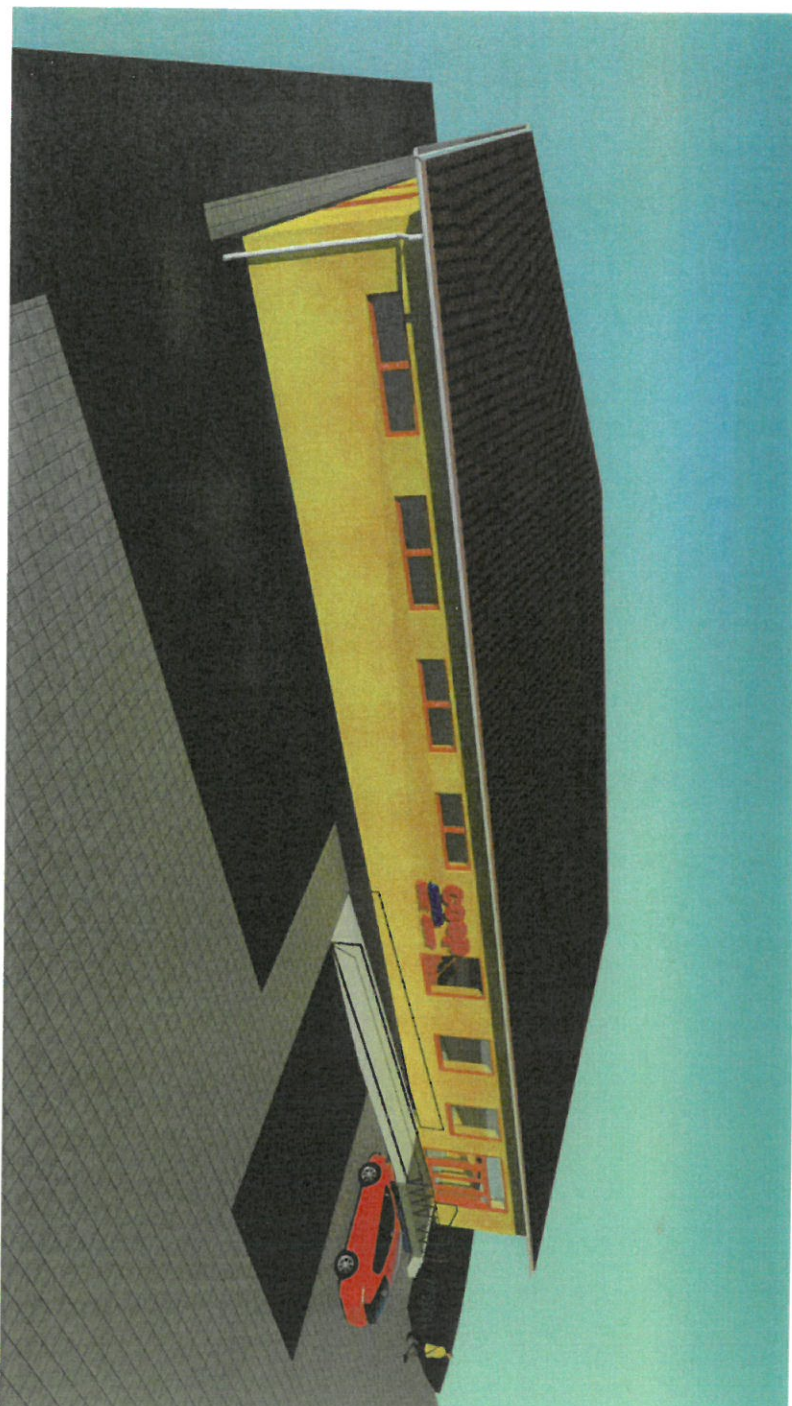

Alt 1. Rozšírenie predajne Rastislavice

INVESTOR : COOP Jednota s.d. Hlavné Námestie 6 NOVÉ ZÁMKY




4A

Architektonicko-projektový ateliér 4A spol. s r.o. S.H.Vajanského 27 940 01 Nové Zámky

Poštové spojenie : Architektonicko-projektový ateliér 4A spol. s r.o. PO BOX 118 940 01 Nové zámky

E-mail : thomka@thomka.sk

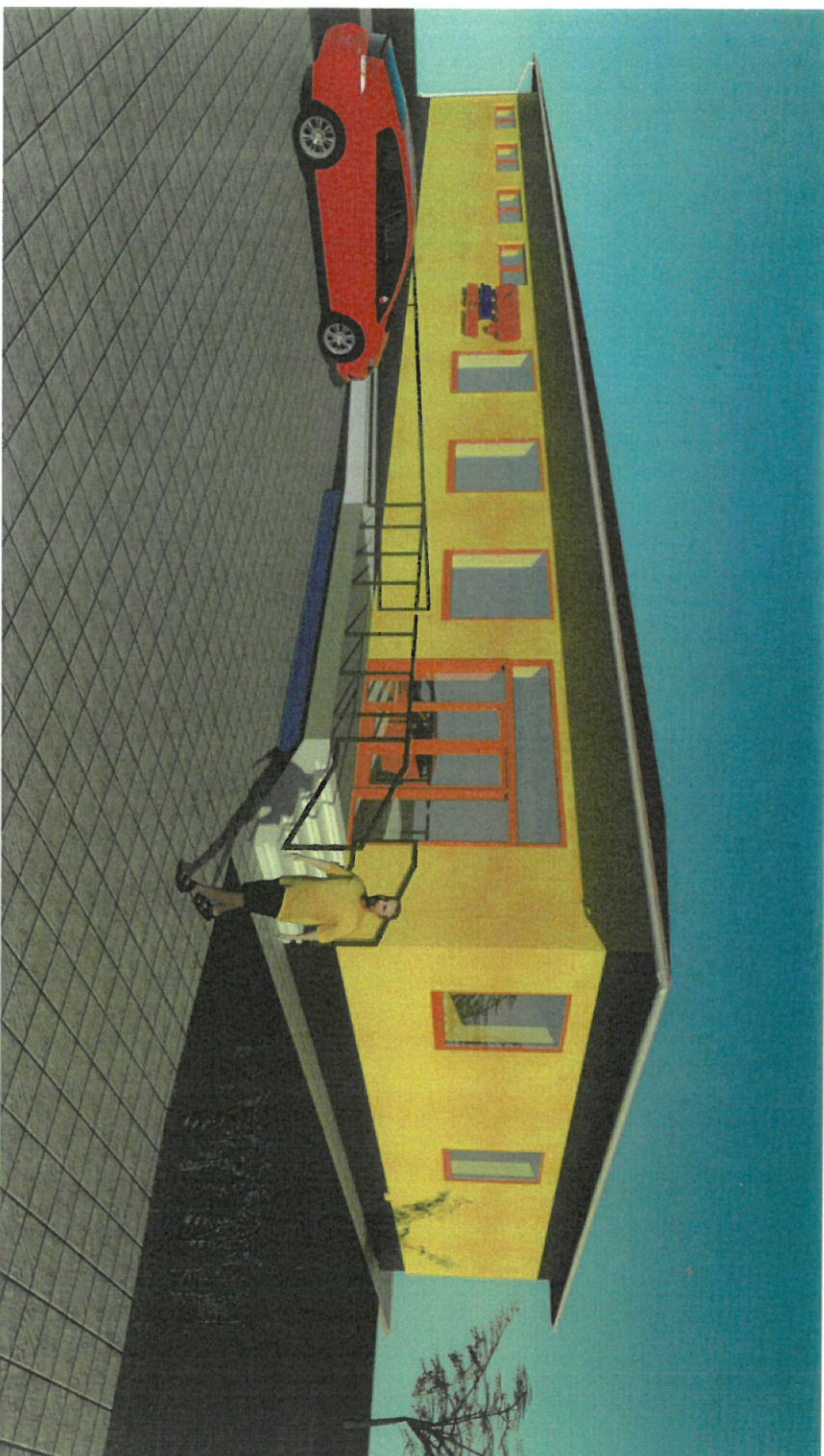

Alt 1. Rozšírenie predajne Rastislavice

INVESTOR : COOP Jednota s.d. Hlavné Námestie 6 NOVÉ ZÁMKY




4A

Architektonicko-projektový ateliér 4A spol. s r.o. S.H.Vajanského 27 940 01 Nové Zámky

Poštové spojenie : Architektonicko-projektový ateliér 4A spol. s r.o. PO BOX 118 940 01 Nové zámky

E-mail : thomka@thomka.sk

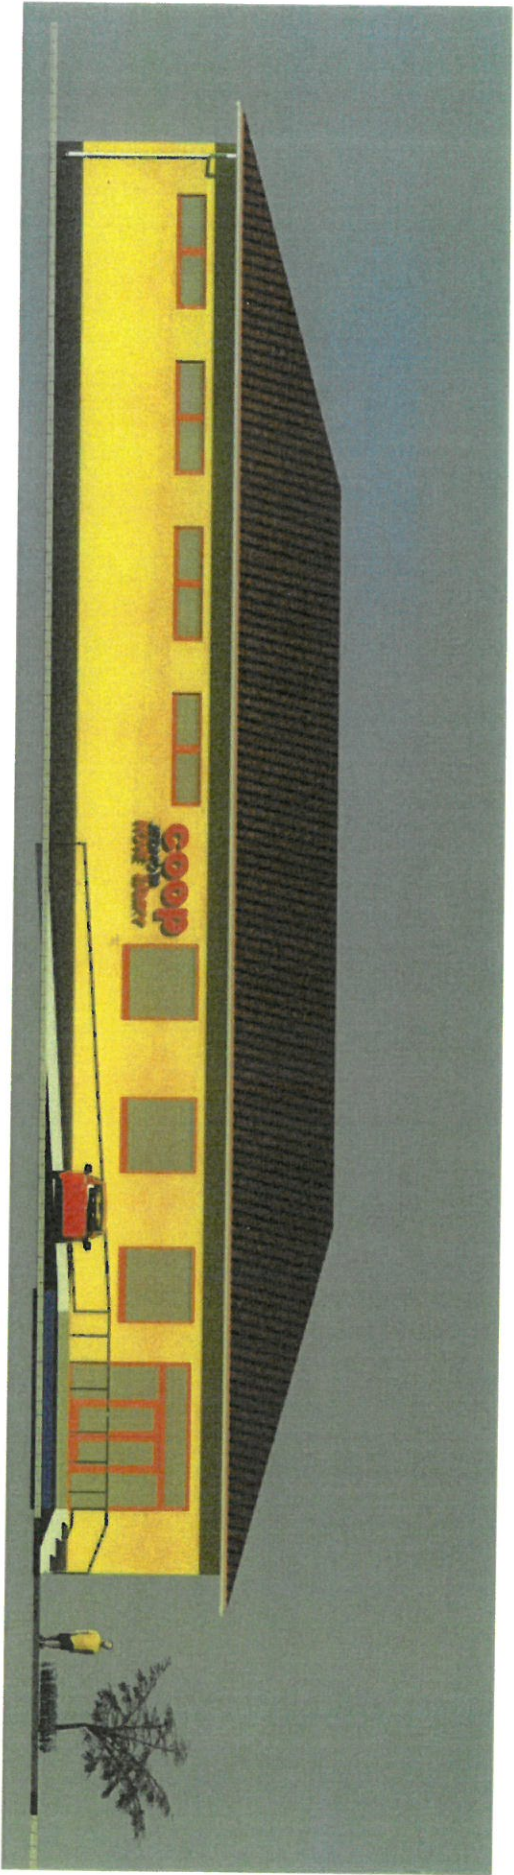

Alt 1. Rozšírenie predajne Rastislavice

INVESTOR : COOP Jednota s.d. Hlavné Námestie 6 NOVÉ ZÁMKY

