



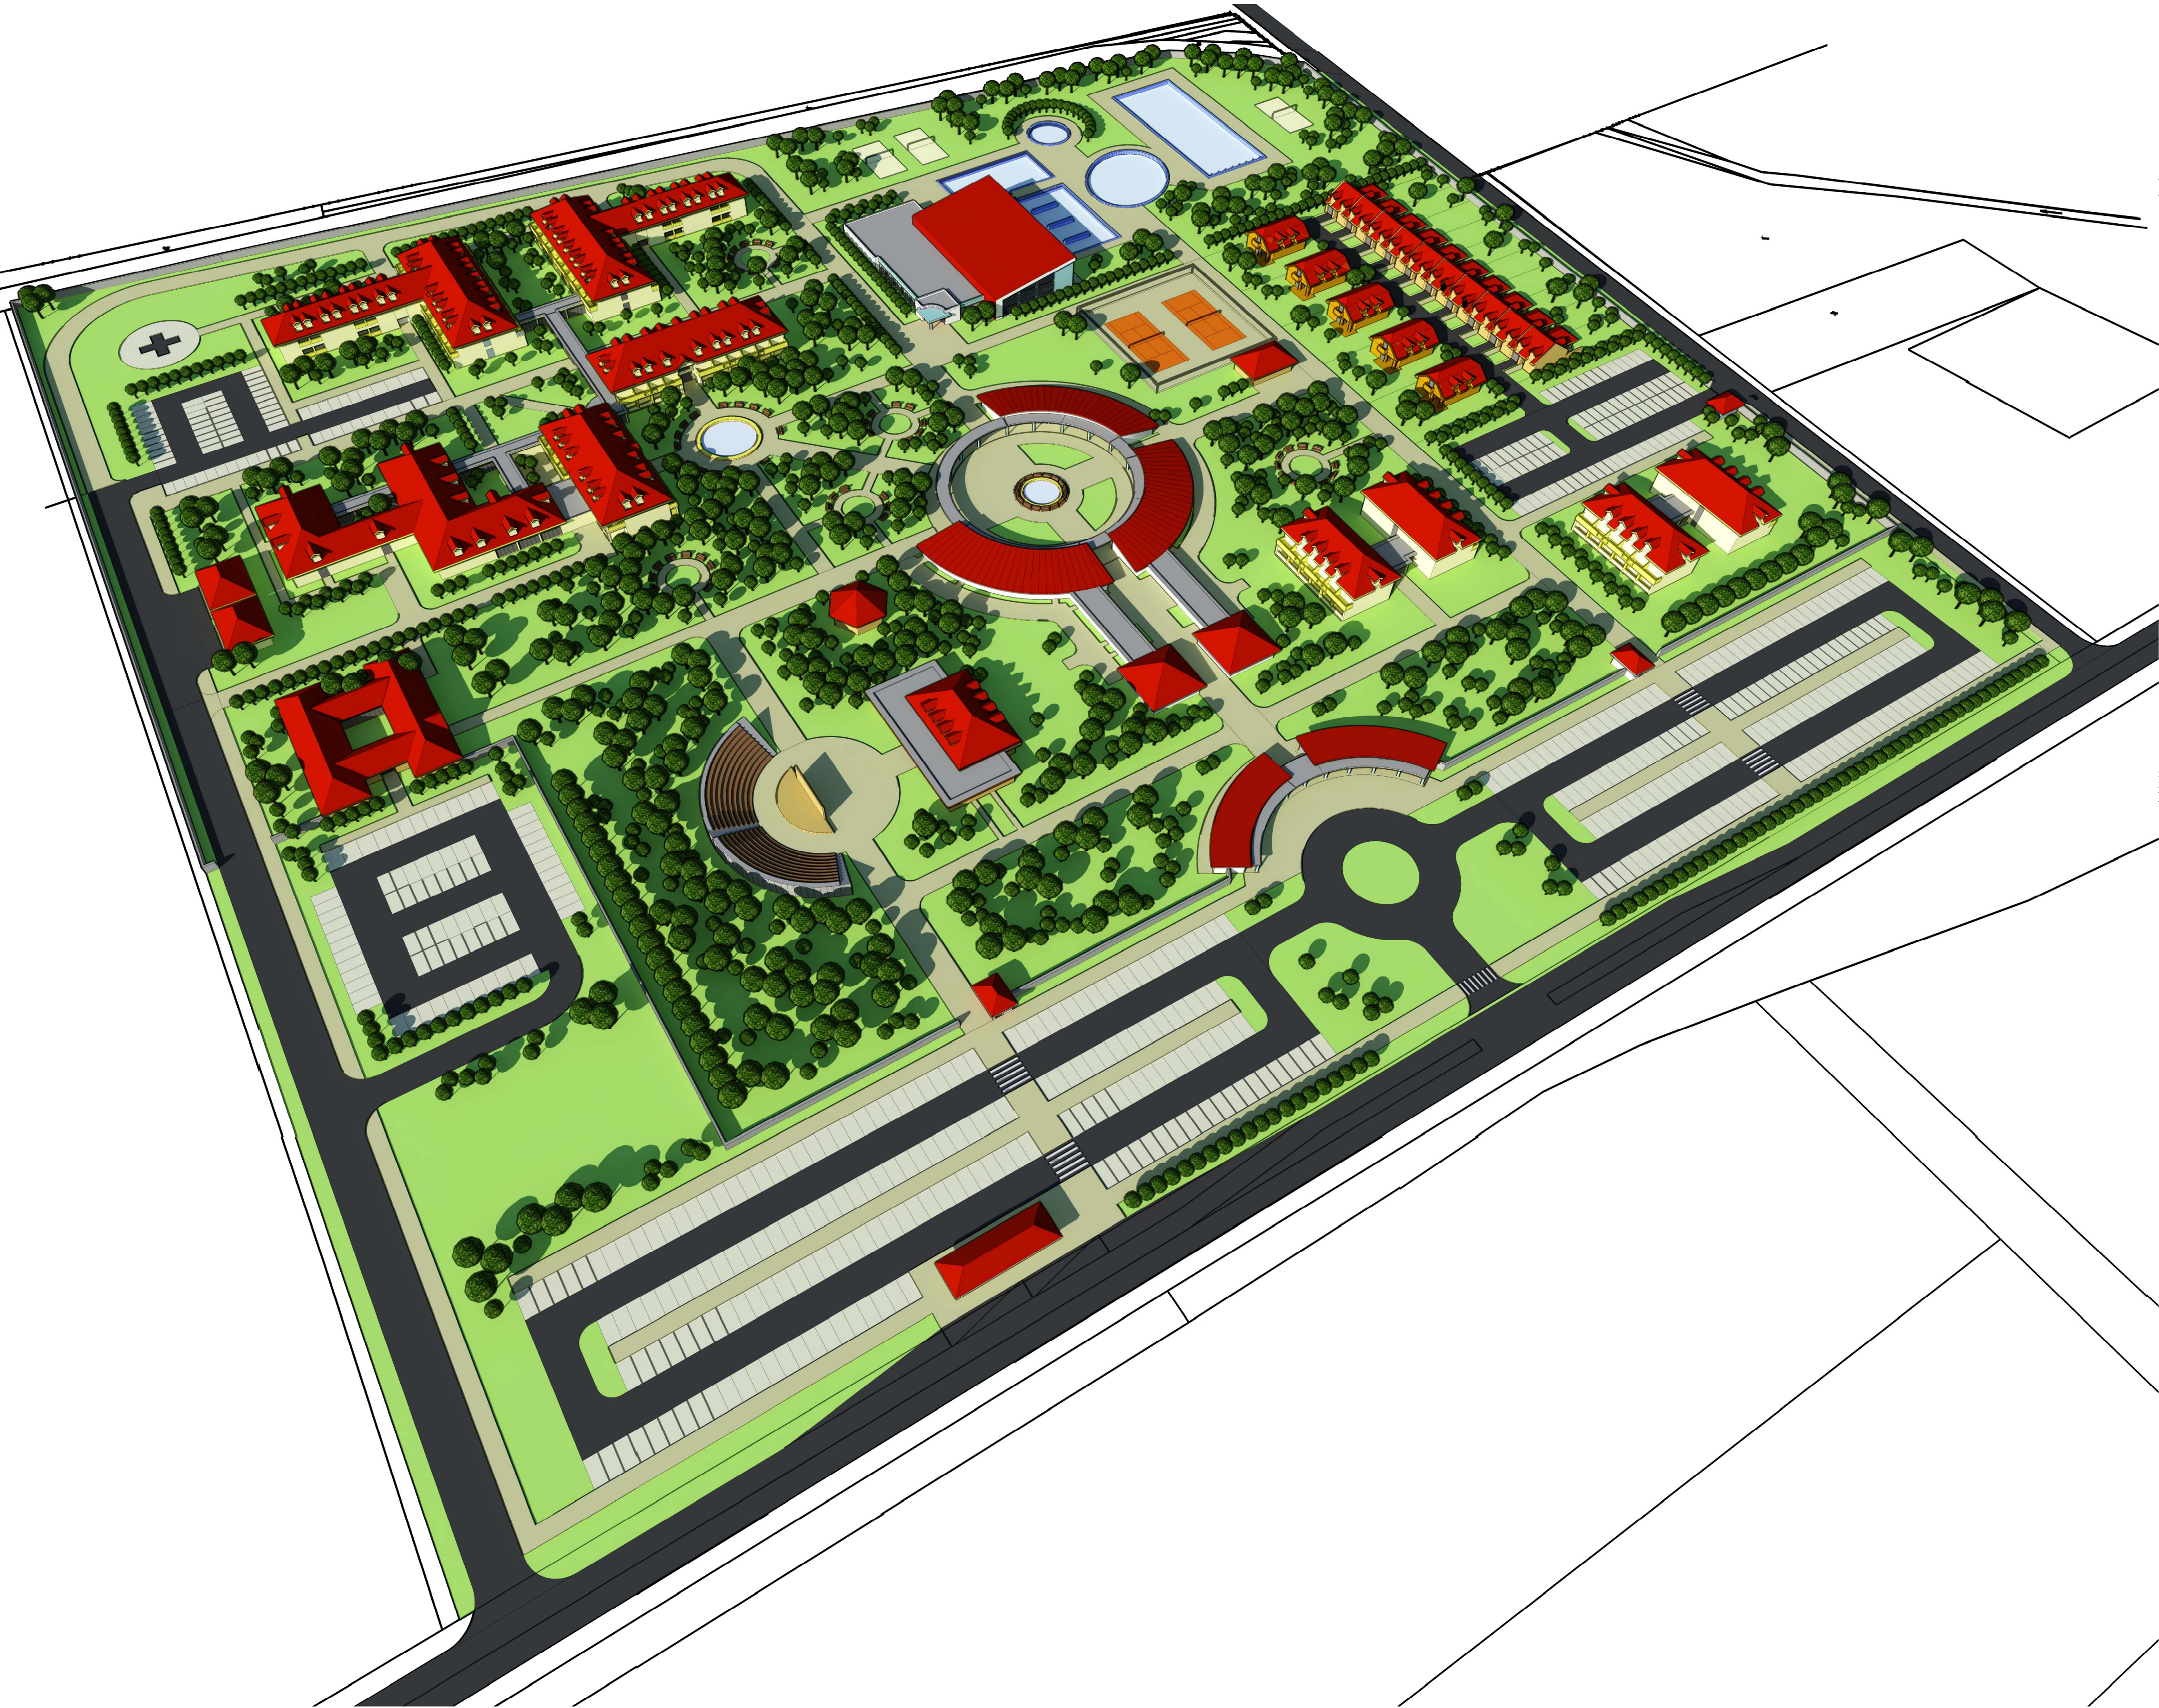

LEGENDA OBJEKTŮV:

Č. O.	NÁZOV OBJEKTU	ZP (m2)	PP (m2)
1	NÁSTUPNÉ PLATEAU, VSTUPNÝ ZDRMAŽOVACÍ PRIESTOR		
2	HELIPORT		
3	PARK		
4	AMFITHEATER		
5	MINIGOLF		
6	ŠPORTOVISKÁ - 2 TENISOVÉ KURTY, BASKETBALOVÉ HRISKO		
7	ZASTÁVKA AUTOBUSOV		
8	PARKOVANIE PRE NÁVŠTEVNÍKOV AREÁLU		
9	PARKOVANIE PRE HOSTÍ HOTELOV APARTMÁNÝCH DOMOV		
10	PARKOVANIE VYHRADENÉ PRE ZDRAVOTNÉ STREDISKO		
11	PARKOVANIE VYHRADENÉ PRE OBJEKTY SO 01, 02 A ZAMEST. AREÁLU		
SO 01	CENTRÁLNY OBJEKT - UBYTOVANIE, STRAVOVANIE, REHABILITÁCIA, WELLNESS	3.340	5.490
SO 02A, B	DOMOV DŮCHODOVÝCH A HOSPIC SO ZÁZEMÍM	2.550	5.250
SO 03	KRYTÉ BAZÉNY, SAUNA, MASÁŽE, SLUŽBY, EXT. BAZÉNY	1.947	1.800
SO 04	VSTUPNÝ OBJEKT (SPRÁVA AREÁLU, SUVENÍRY)	331	270
SO 05A, B	OBJEKTY OBČANSKEJ VYBAVENOSTI (RESTAURÁCIE, KAVARNE, OBCHODNÉ PREVÁDZKY)	1.354	1.136
SO 06	OBJEKT OBČANSKEJ VYBAVENOSTI (RESTAURÁCIA, KAVAREŇ)	390	312
SO 07	MULTIFUNKČNÁ HALA (HALA, KLUBOVŇA, KAVAREŇ)	594	510
SO 08	KAPLANKA	94	78
SO 09A-J	REKREAČNÉ OBJEKTY - RADOVÁ ZÁSTAVBA	1.180	1.610
SO 10A-E	REKREAČNÉ OBJEKTY - BUNGALOWY	590	885
SO 11A, B	HOTEL/APARTMÁNÝ DOM	1.452	2.820
SO 12A-C	VSTUPNÉ OBJEKTY PRI VEDIAUŠÍCH VCHODOCH	72	58
SO 13	ZÁZEMIE PRE MINIGOLF A TENIS, ŠPORTOVÉ POTREBY	96	77
SO 14	ZDRAVOTNÉ STREDISKO A LEKÁREŇ	657	526
SO 15	TRAFOSTANICA	96	80
SO 16	ČISTIČKA ODPADOVÝCH VÔD	96	80
CELKOVÁ ZÁSTAVNÁ PODLAŽNÁ PLOCHA		14.838	20.982

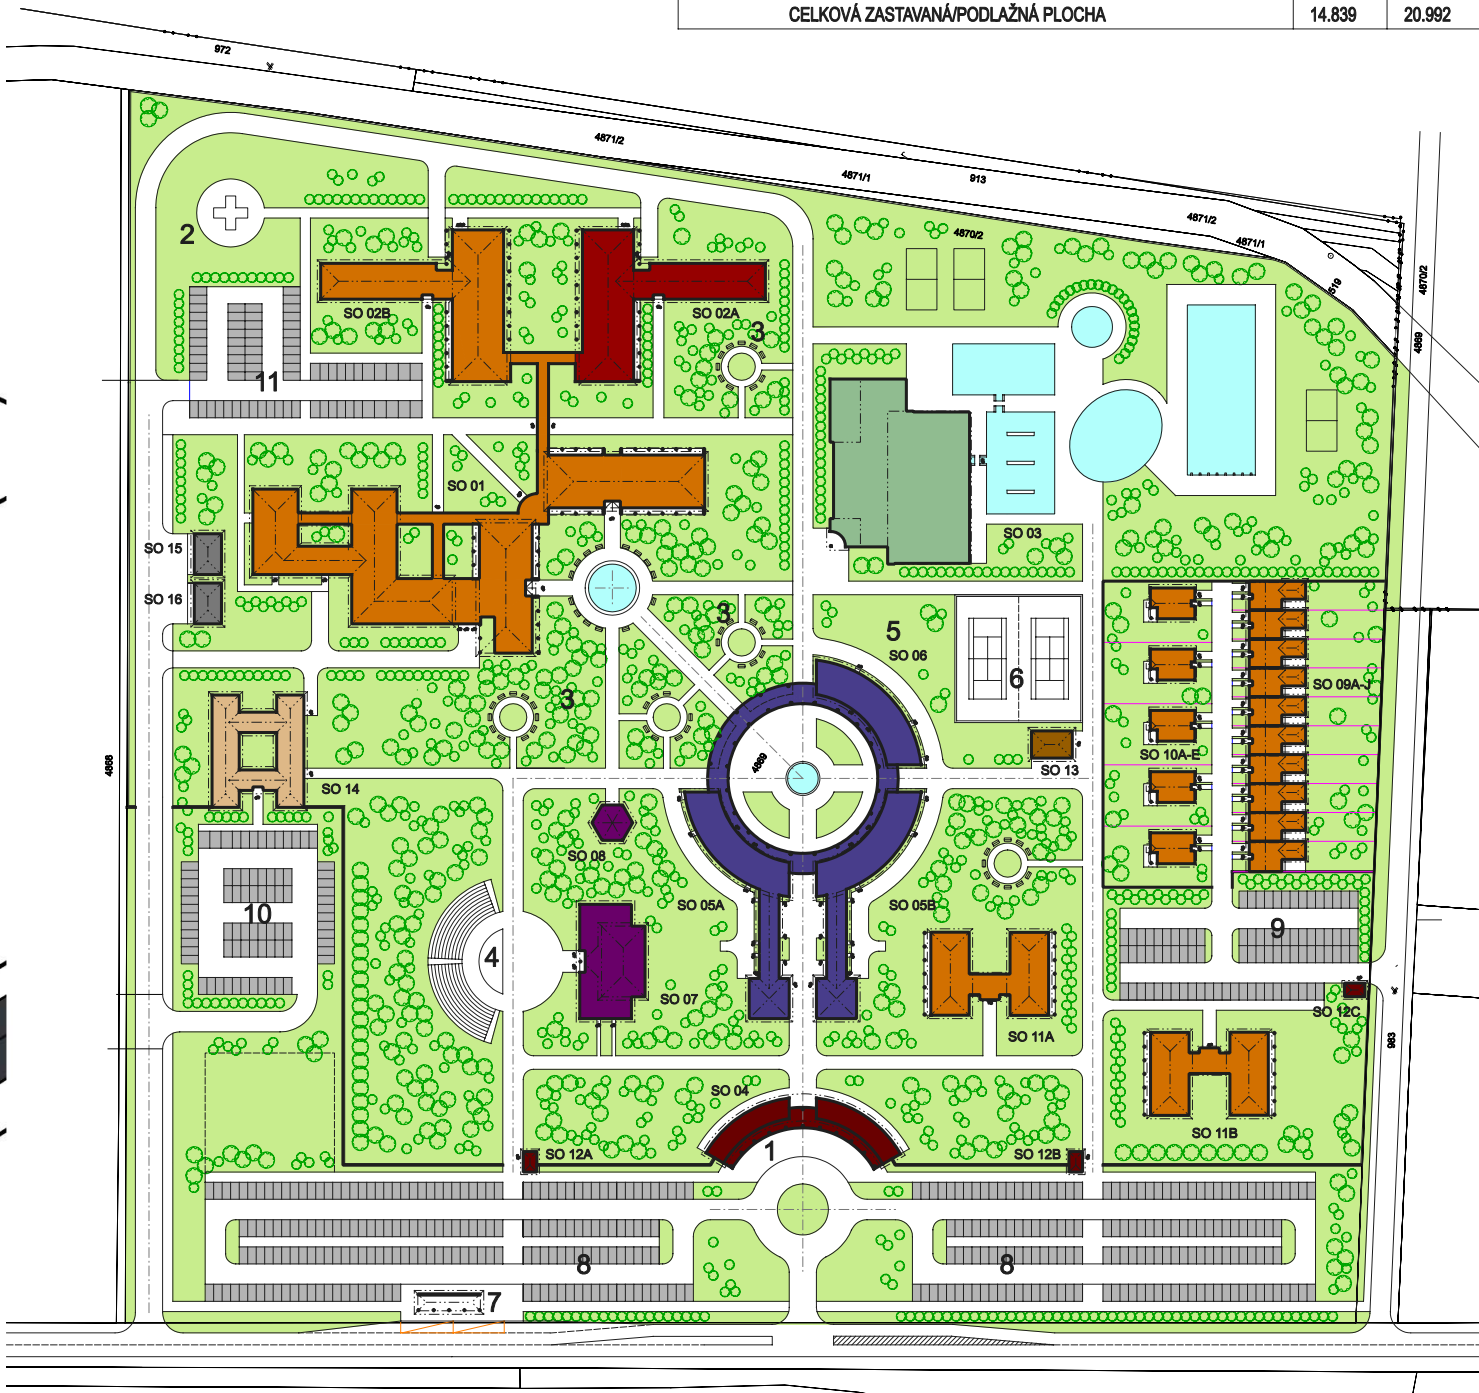


LEGENDA FUNKČNÉHO VYUŽITIA AREÁLU:

- BÝVANIE/PRECHODNÉ UBYTOVANIE VRÁTANE ZÁZEMIA
- HOSPIC VRÁTANE ZÁZEMIA
- OBCHODNÉ PREVÁDZKY, RESTAURÁCIE, SLUŽBY SO ZÁZEMÍM
- KULTÚRA
- ZDRAVOTNÉ STREDISKO, LEKÁRI
- BAZÉNY, SAUNY, MASÁŽE, SLUŽBY SO ZÁZEMÍM
- ŠPORTOVÉ ZARIADENIA
- TECHNICKÉ ZARIADENIA, SKLADY
- VSTUPNÉ OBJEKTY
- HRANICA AREÁLU
- KATASTER
- PLOCHY ZELENE
- BAZÉNY
- VZRASTLÁ ZELEŇ

URBANISTICKO-ARCHITEKTONICKÁ ŠTÚDIA
RASTISLAVICE
OZDRAVOVACIE A KULTÚRNO-REKREAČNÉ CENTRUM

INVESTOR: GREEN ENERGY INT. SPOL. S R.O.
- ING. ZDENKO PÁPAY
ZODP. PROJEKTANT: ING. ARCH. JURAJ KERTI
AUTORI: ING. ARCH. JUDITA KERTI
ING. ARCH. MAREK HALJNAR
ING. ARCH. MICHALHUŠIK
DÁTUM: 11/2011

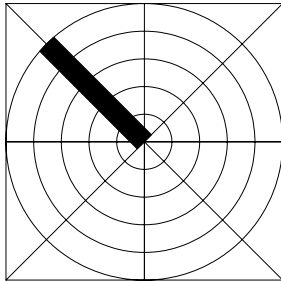

VIZUALIZÁCIE